



トラムニストビル 2F 平面図 1/50 (A4印刷時)


(展示スペース 1+2の合計床面積=32.4㎡)

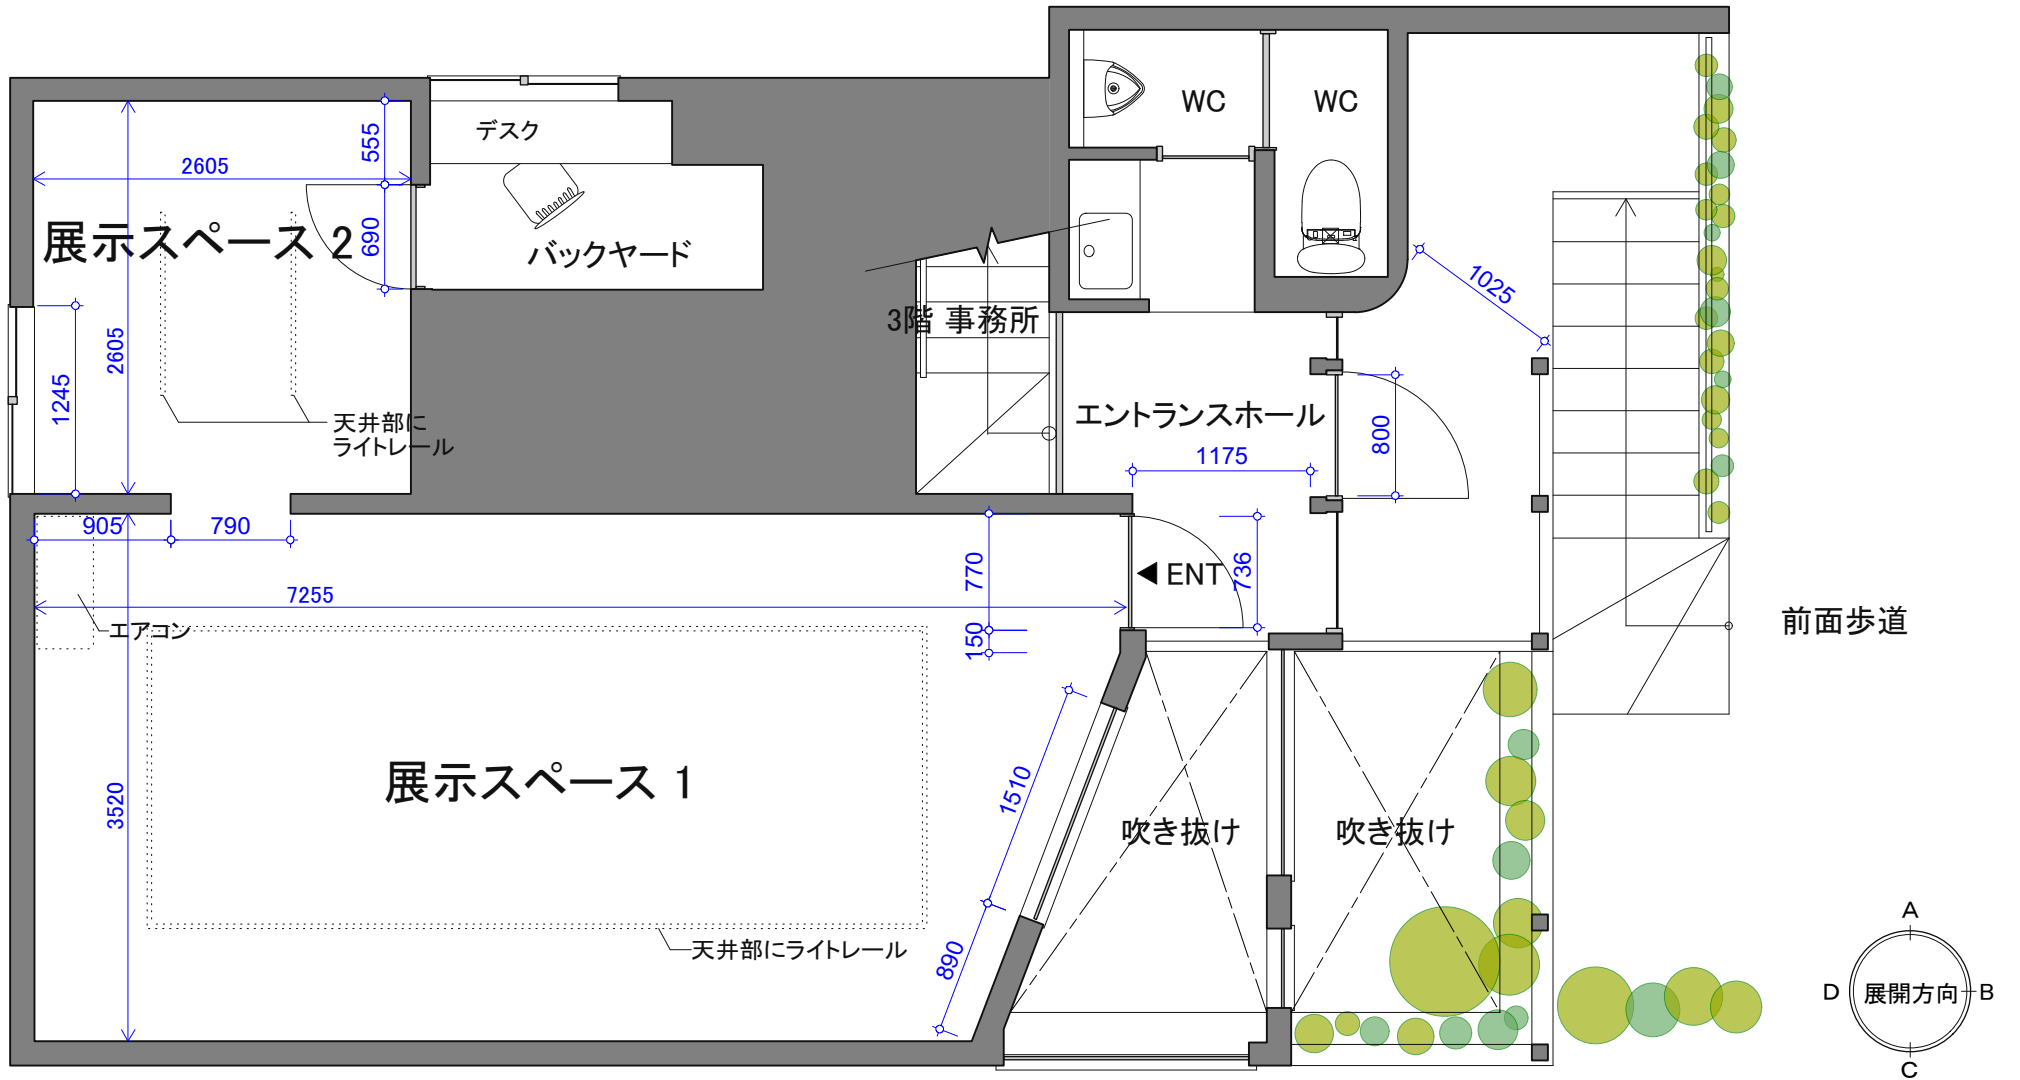


展開図 展示スペース 1 1/50

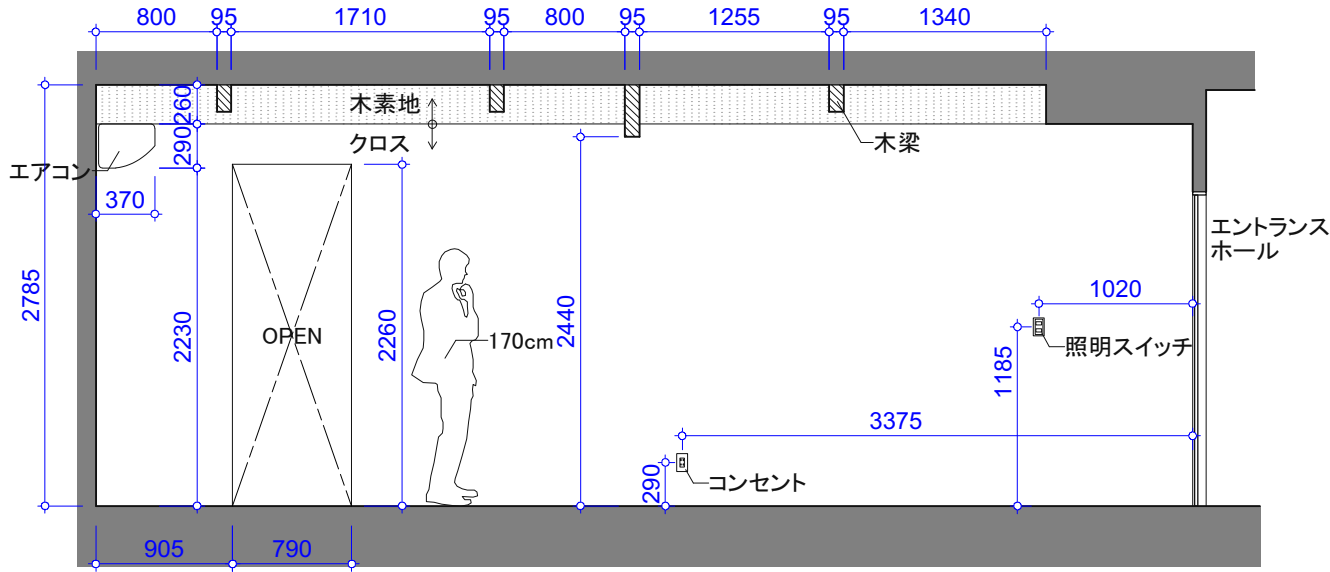


A

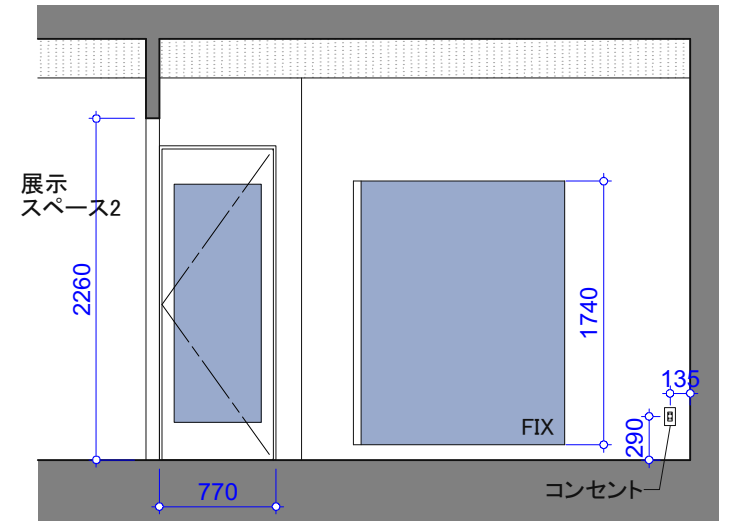

B

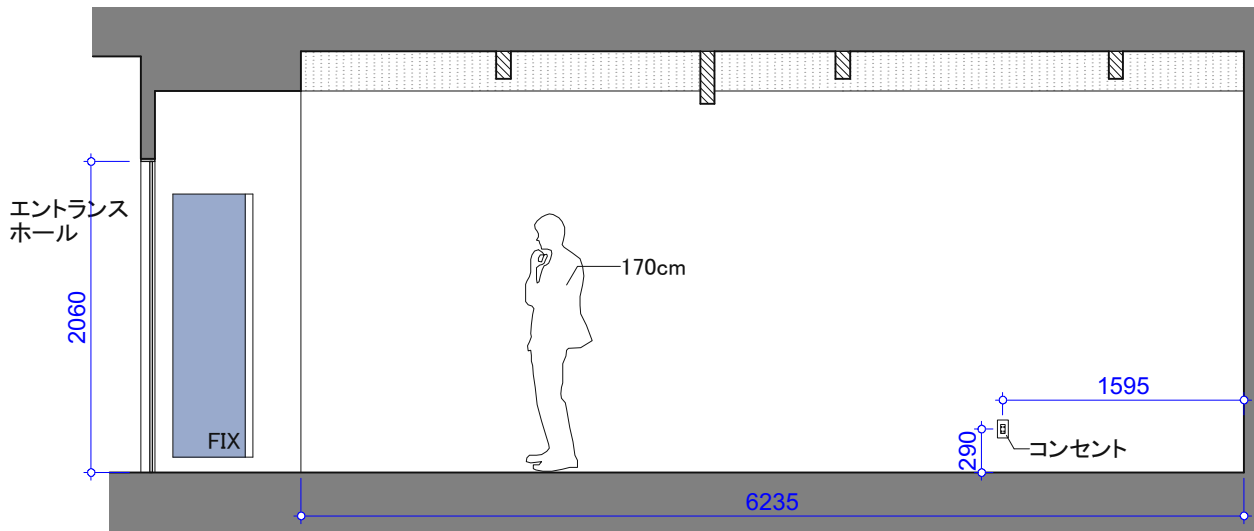


C

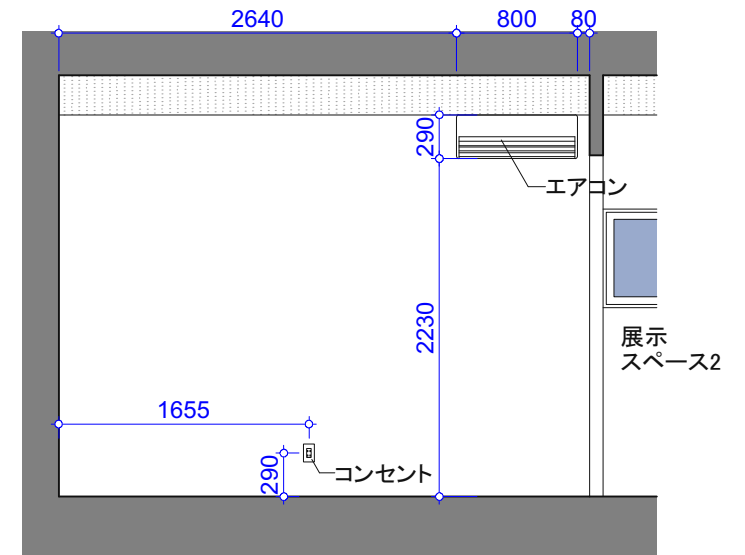


D


展開図 展示スペース 2 1/50

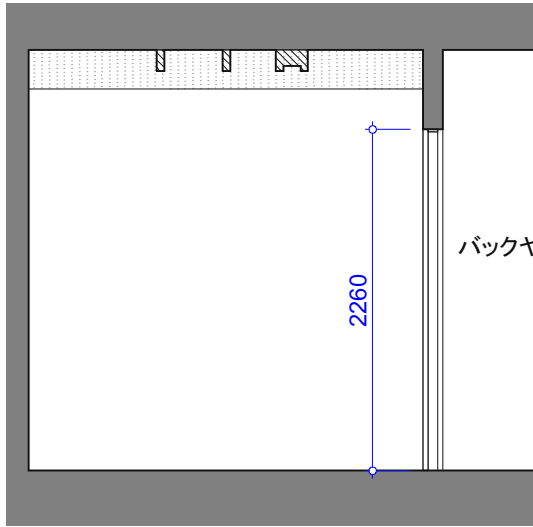


A

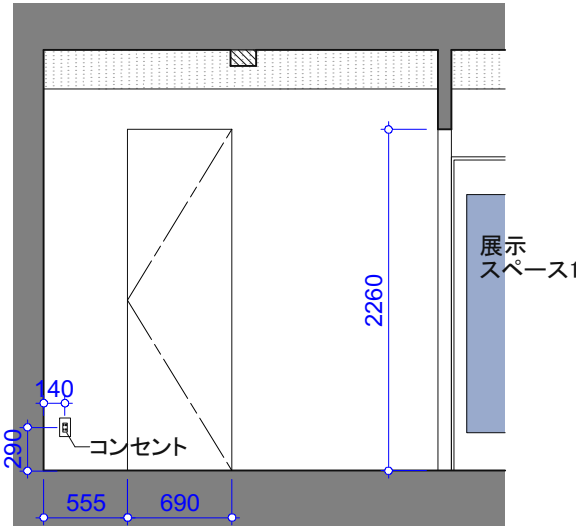

B

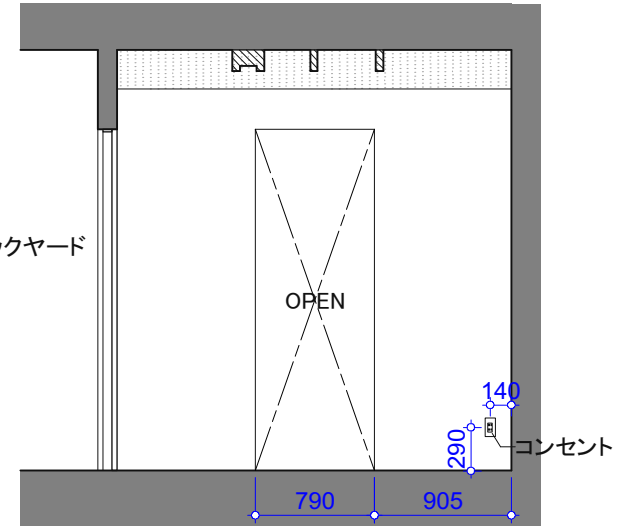

C

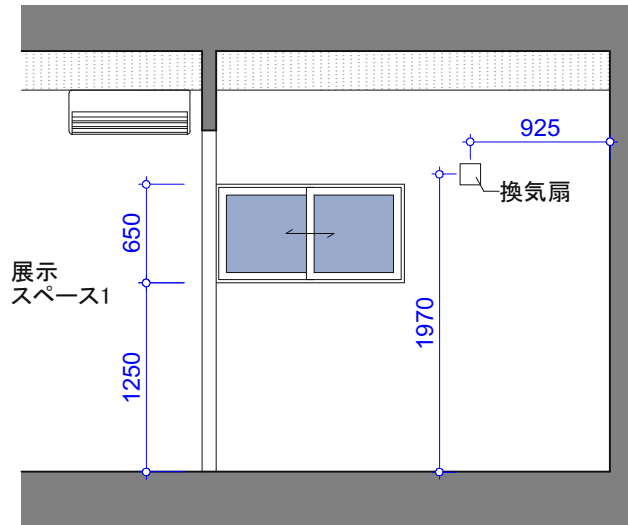

D

寸法単位はmm(ミリメートル)です。

搬入口は入口のみになります。
ドアの内側寸法はH2057W736です。

天井はフラットではなく、構造材が見えている状態です。
展開図ではそれを簡略化しています。

※注意:このギャラリー図は『略図』です。正確な位置や寸法を把握したい場合は、必ずご自身で現地採寸して頂きますようお願いいたします。